



Einbauplan

Muster für ins Erdreich teilversenkte Schwimm-Spa

Alles zirka Masse. Genaue Masse müssen am gekauften Spa genommen werden.

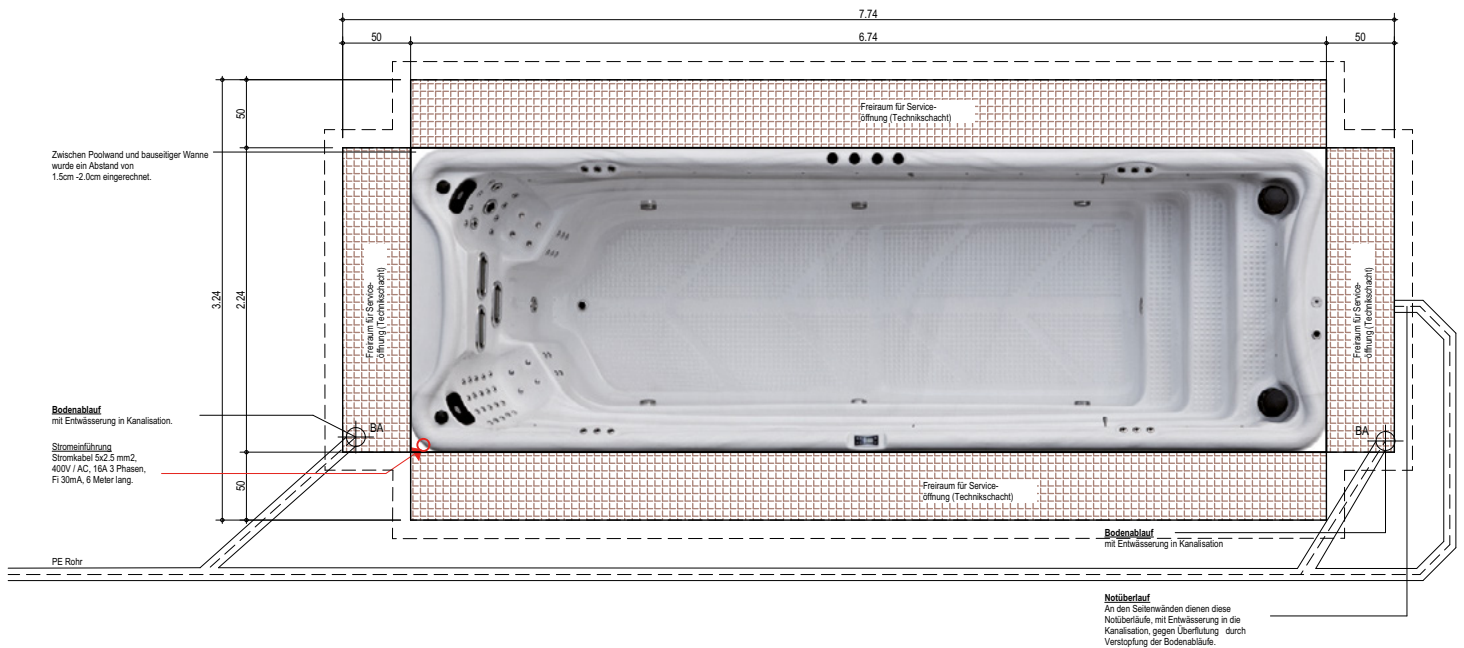

* Typenbild

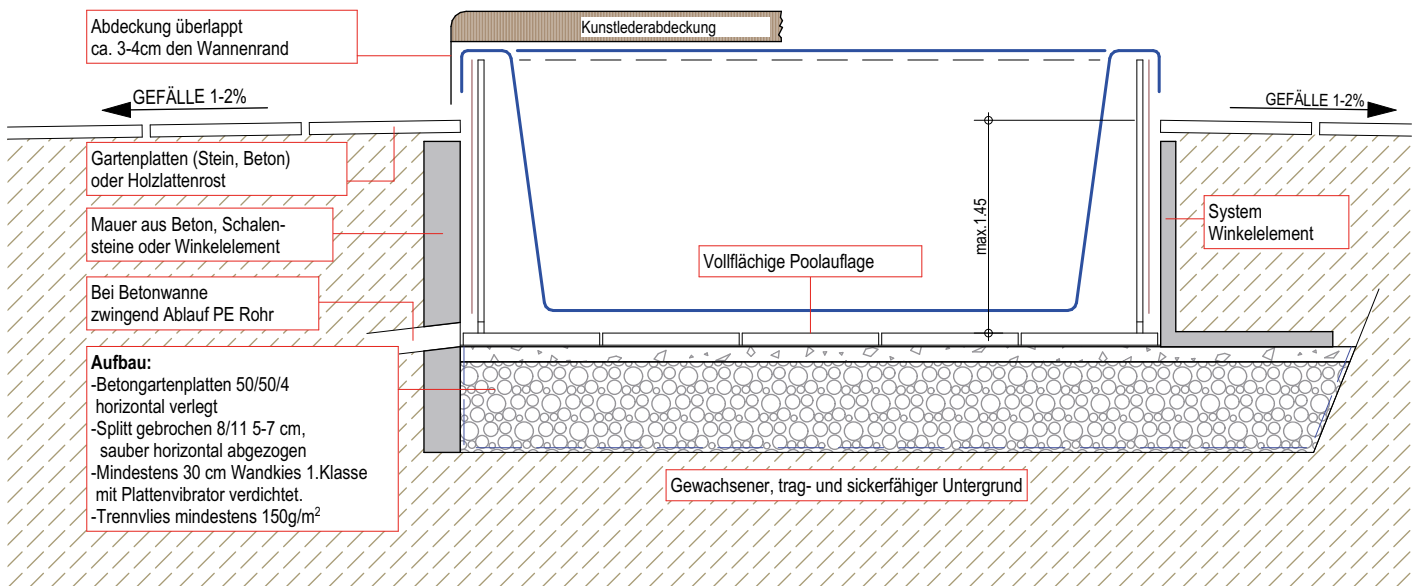

Zu jedem Schwimm-Spa bieten wir folgende drei verschiedene Einbauvarianten:

Standardvariante:

Tragfähige Betonwanne mit armerter und sauber horizontal abtalschierter Bodenplatte sowie seitlichen Wandabschlüssen aus armerter Betonelementen.

Alternative zu Betonwanne bei gut und sickerfähigem Untergrund:

Unterlage mit Wandkies und gebrochtem Splitt, Betongartentplatten in Splitt verlegt 50/50cm.

Weitere Alternative bei gut trag- und sickerfähigem Untergrund:

Sickerbeton horizontal abtalschiert.

Nach dem Kauf erhalten Sie die detaillierten Planunterlagen und die verbindlichen Angaben bezüglich Stromanschluss. Für Ihren Architekt oder Gartenplaner haben wir die Einbaupläne auch als DWG-Datei.